
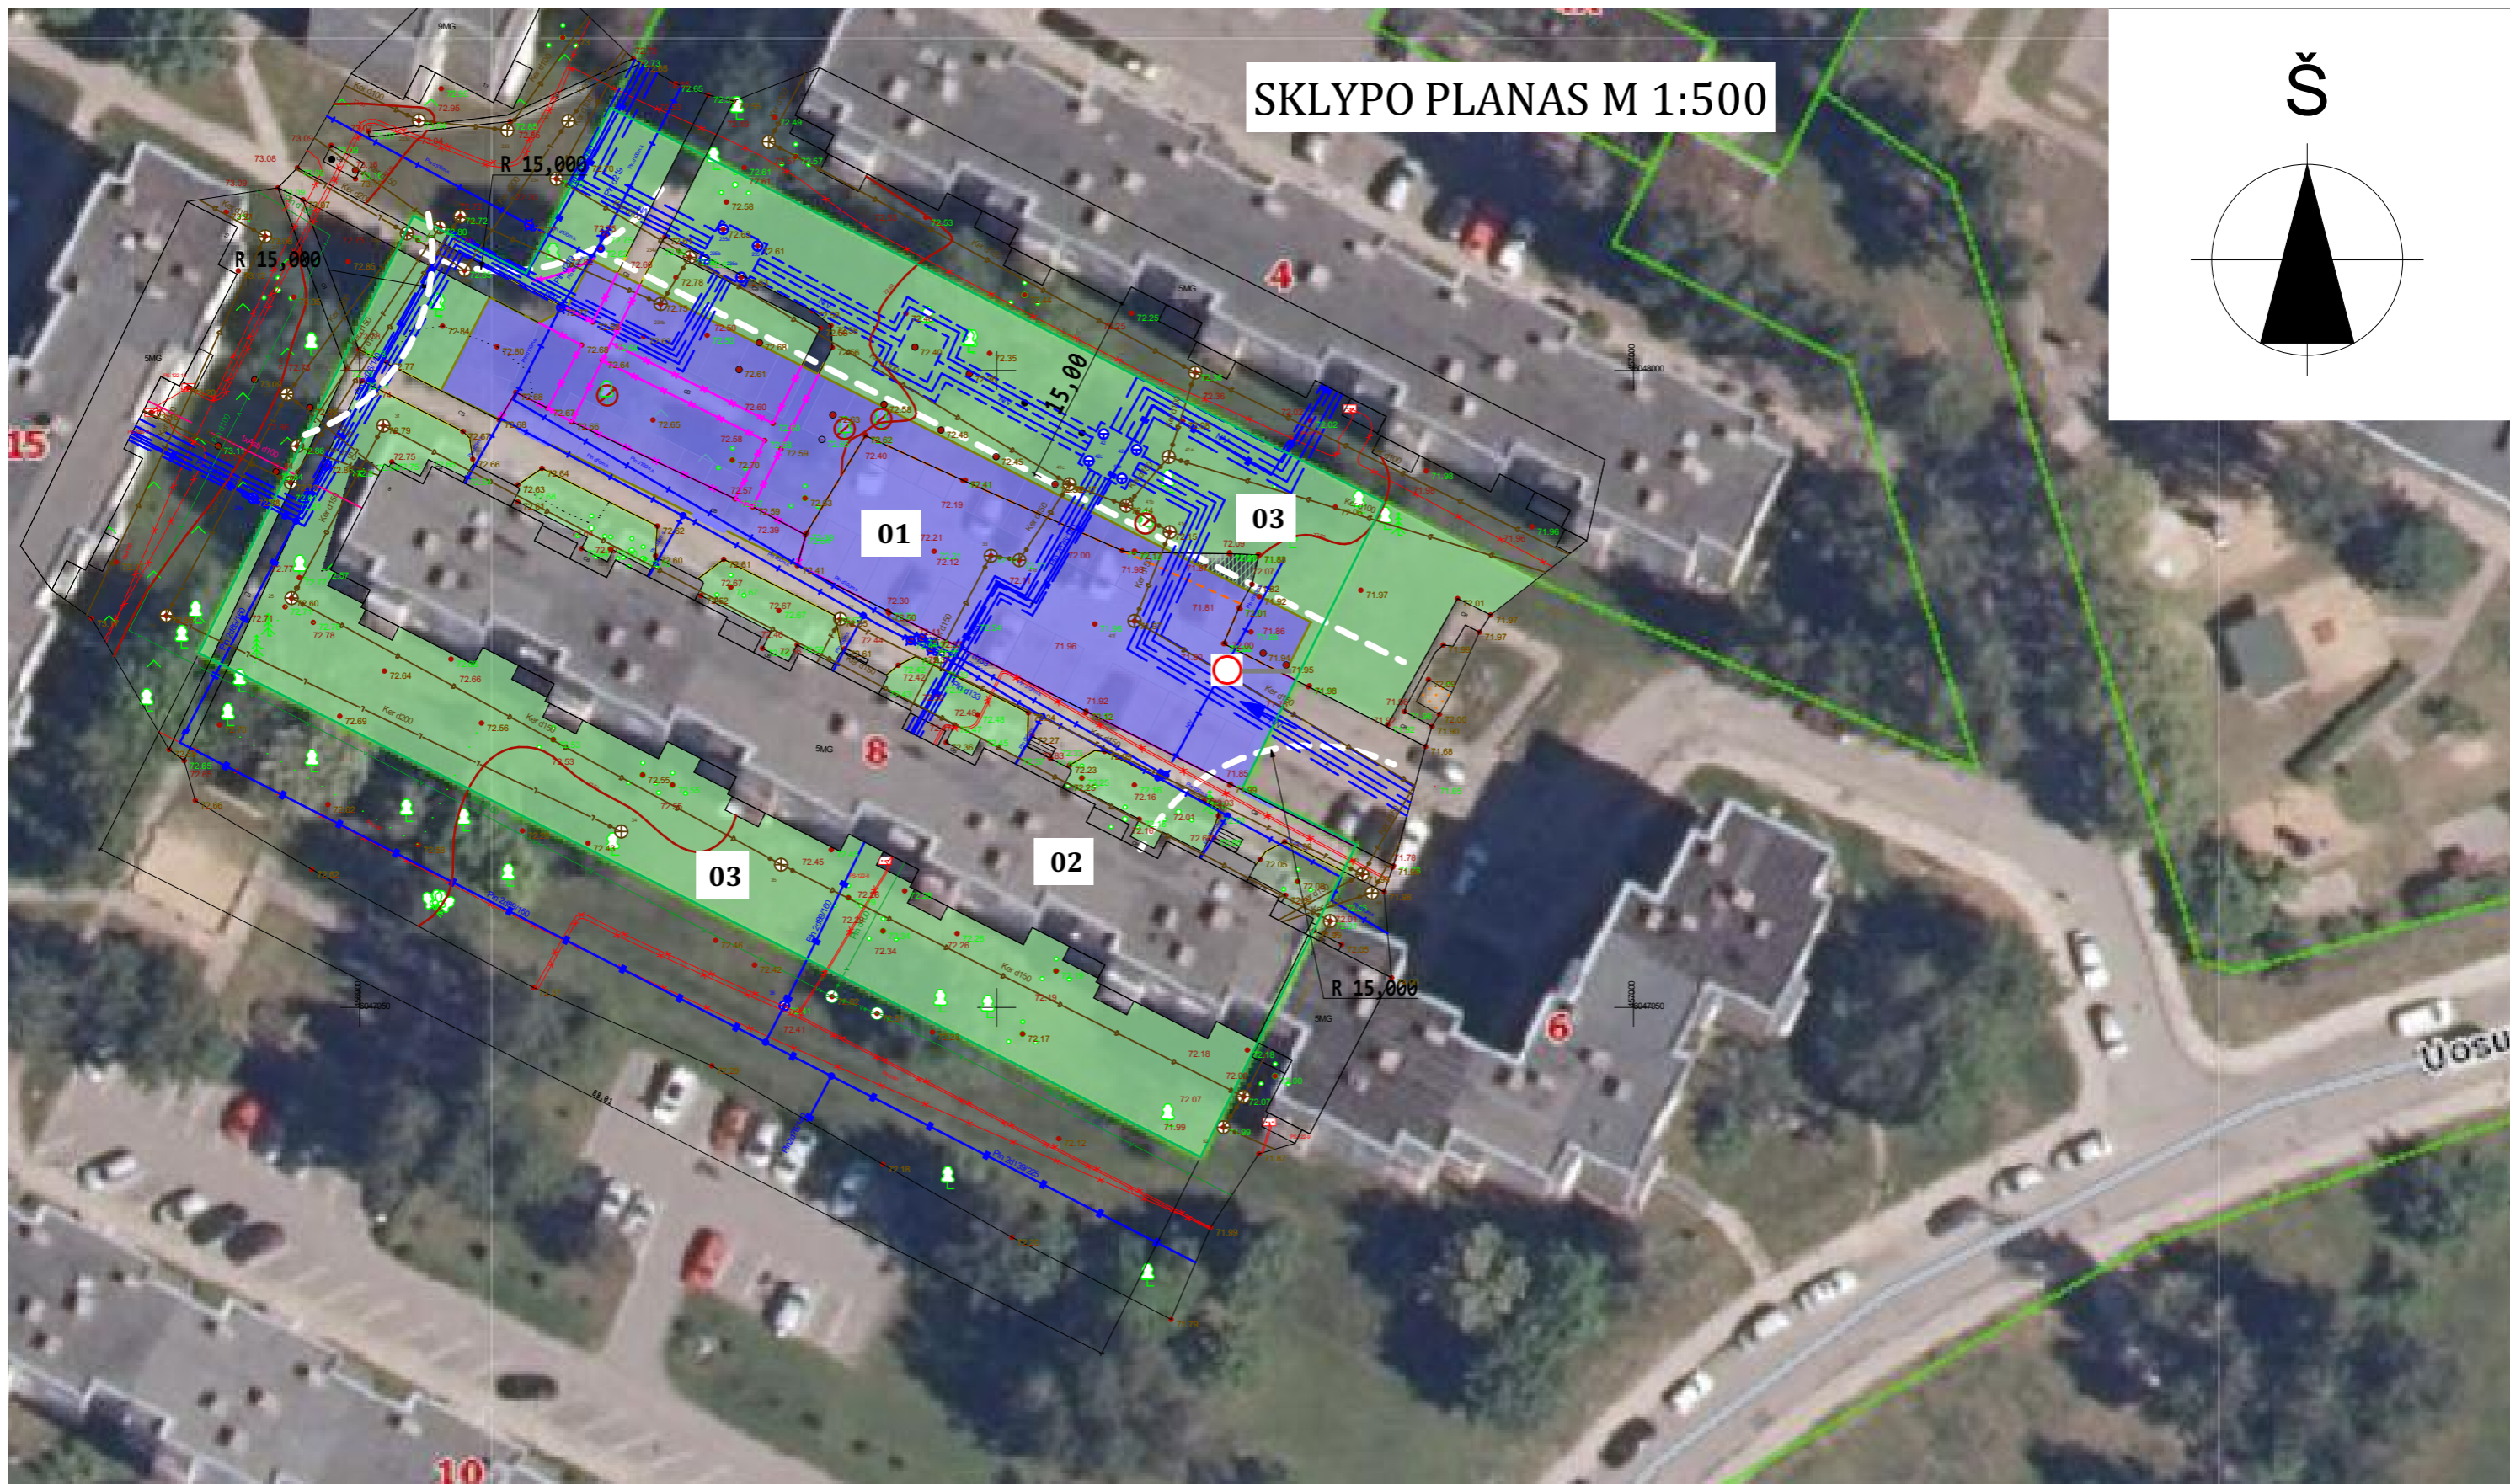


SKLYPO PLANAS M 1:500

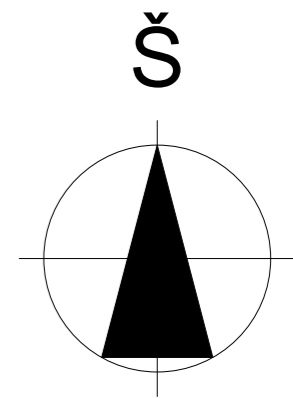

EKSPLIKACIJA:

- 01. PROJEKTUOJAMA AUTOMOBILIŲ STOVĖJIMO AIKŠTELĖ.
- 02. DAUGIABUTIS GYVENAMASIS NAMAS.
- 03. VEJA, DEKORATYVINIAI AUGALAI.
- 15 METRŲ ATSTUMAS IKI GRETIMŲ GYVENAMŲJŲ NAMŲ LANGŲ

TOPOGRAFINĖ NUOTRAUKA ATLIKTA METRUMLT.LT
ORTOFOTO ŽEMĖLAPIS PANAUDOTASIS REGIA.LT

0	2020 05	STATYBOS LEIDIMUI GAUTI	
LAIDA	IŠLEIDIMO DATA	LAIDOS STATUSAS IR IŠLEIDIMO PRIEŽASTIS (JEI TAIKOMA)	
	Valdo individuali veikla		STATINIO PROJEKTO PAVADINIMAS
	2007 07 04 VMI NR. 440544		AUTOMOBILIŲ STOVĖJIMO AIKŠTELĖS UOSUPIO G. 8, MARIJAMPOLĖJE PROJEKTINIAI PASIŪLYMAI
KVAL. DOK. NR.	SPV SPDV	Valdas Naumavičius	2020
A 1662			STATINIO NR IR PAVADINIMAS
			01 AIKŠTELĖ
			DOKUMENTO PAVADINIMAS
			SKLYPO PLANAS M1:500
			LAIDA
			0
			DOKUMENTO ŽYMUO
LT	UŽSAKOVAS STATYTOJAS	08-XX-PP-SP-B- P1	
	UAB "MARIJAMPOLĖS BUTŲ ŪKIS"	LAPAS	LAPŲ
		1	1