
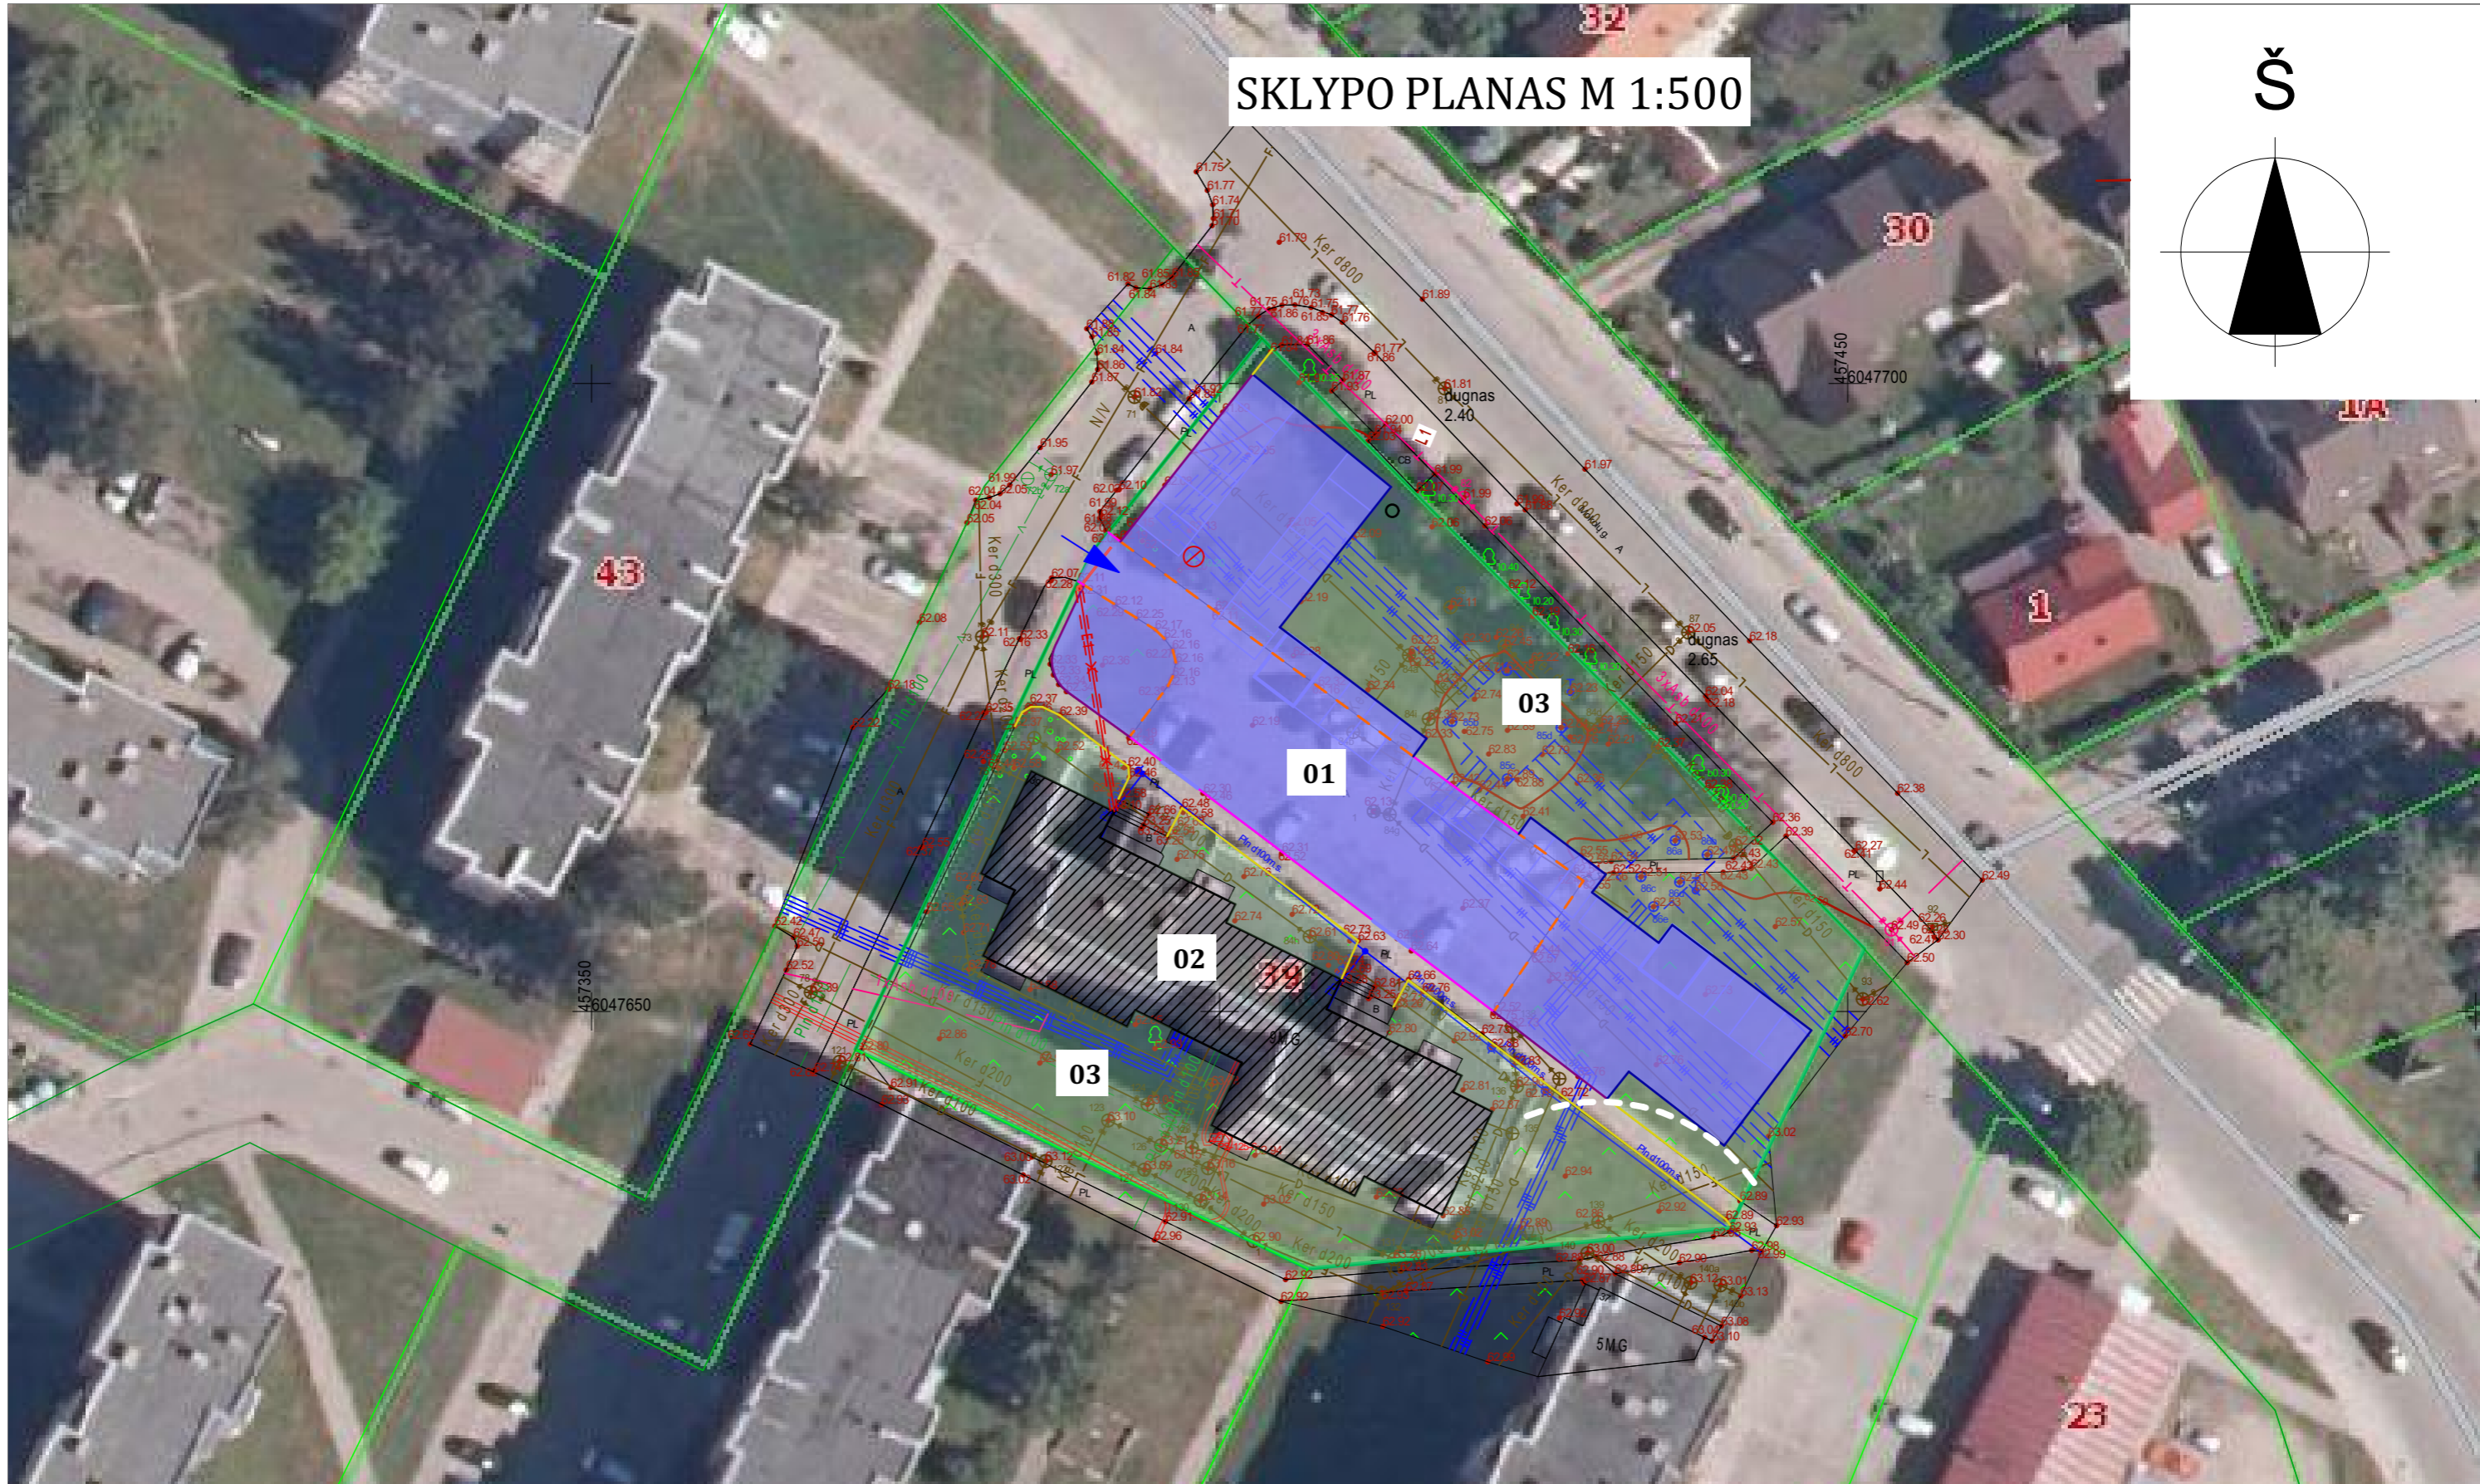


SKLYPO PLANAS M 1:500

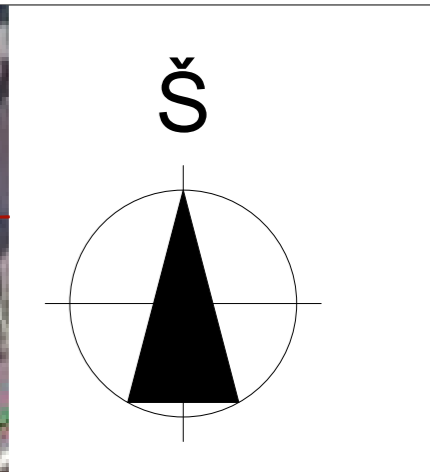

EKSPLIKACIJA:

- 01. PROJEKTUOJAMA AUTOMOBILIŲ STOVĖJIMO AIKŠTELĖ.
- 02. DAUGIABUTIS GYVENAMASIS NAMAS.
- 03. VEJA, DEKORATYVINIAI AUGALAI.
- 15 METRŲ ATSTUMAS IKI GRETIMŲ GYVENAMŲJŲ NAMŲ LANGŲ

TOPOGRAFINĖ NUOTRAUKA ATLIKTA METRUMLT.LT
ORTOFOTO ŽEMĖLAPIS PANAUDOTASIS REGIA.LT

0	2020 01	STATYBOS LEIDIMUI GAUTI		
LAI DA	IŠLEIDIMO DATA	LAIDOS STATUSAS IR IŠLEIDIMO PRIEŽASTIS (JEI TAIKOMA)		
	Valdo individuali veikla			STATINIO PROJEKTO PAVADINIMAS
	2007 07 04 VMI NR. 440544			AUTOMOBILIŲ STOVĖJIMO AIKŠTELĖS MOKOLŲ G. 39, MARIJAMPOLĖJE PROJEKTINIAI PASIŪLYMAI
KVAL. DOK. NR.	SPV	Valdas		STATINIO NR. IR PAVADINIMAS
A 1662	SA	Naumavičius	2019	01 AIKŠTELĖ
				DOKUMENTO PAVADINIMAS
				SKLYPO PLANAS M1:500
				DOKUMENTO ŽYMUO
LT	UZSAKOVAS STATYTOJAS	DNSB "JOVARAS"		03-XX-PP-SP.B- P1
				LAPAS
				1
				LAPŲ
				1